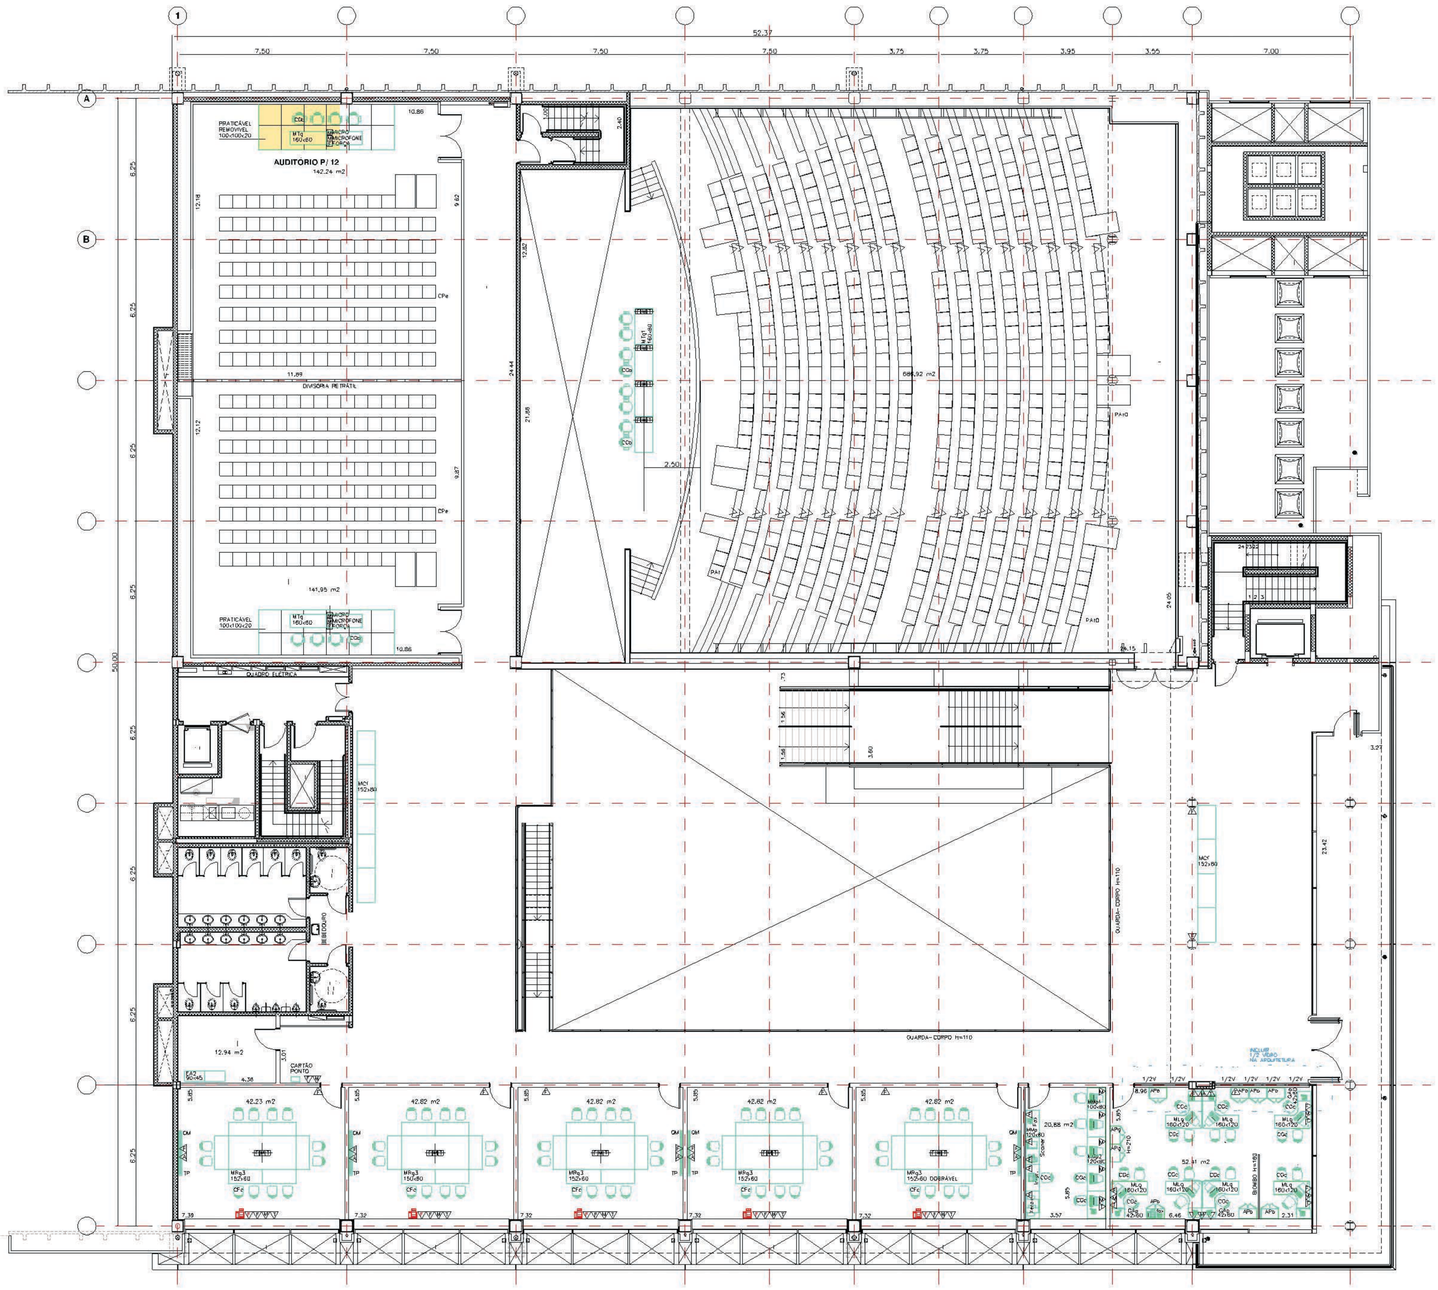

REVISÃO	DATA	MODIFICAÇÃO
R-03	19/03/03	CRIADA FOLHA 1102-MEZANINO, INCLUIDO CARTÃO DE PONTO E BEBEDOURO
		INCLUIDA LEGENDA MARCENARIA
R-02	03/02/03	INCLUIDO PONTO DE FORÇA P/ IMPRESSORA NAS SALAS MULTIUSO/ NA SALA DE
		COORDENAÇÃO A IMPRESSORA FOI MUDADA DE POSIÇÃO, INCLUIDO 1 FAX
		E ALTERADO MOBILIARIO
R-01	22/07/02	ALTERADA DIVISÓRIA DA SALA MULTIUSO E COORDENAÇÃO DE EVENTOS

RELAÇÃO DE FOLHAS:

AI-17-1100 – ARQUITETURA INTERIORES / PLANTA DO PAVIMENTO TÉRREO

AI-17-1101 – ARQUITETURA INTERIORES / PLANTA DO PAVIMENTO SUPERIOR

AI-17-1102 – ARQUITETURA INTERIORES / PLANTA DO MEZANINO

AI-17-8000 – ARQUITETURA INTERIORES /DETALHE BL1, BL2 E BL3

LEGENDA

- DIVISÓRIA ATÉ O TETO CEGA
- DIVISÓRIA ATÉ O TETO C/ 1/2 VIDRO
- BIOMBO H=160 C\ 1/2 VIDRO
- BIOMBO H=160 CEGO
- MARCENARIA
- TELEFONE
- MICRO
- IMPRESSORA
- TELEVISÃO
- SCANER

ÁREAS m2

TERRENO: --- m2

	EXISTENTE	A DEMOLIR	A CONSTRUIR	TOTAL
PAV. TÉRREO	8.536,45	---	42,06	8.578,53
PAV.SUPERIOR	---	---	1.413,72	1.413,72
MEZANINO	---	---	102,32	102,32
TOTAL	8.536,45	---	1.558,12	10.094,57

PISO | PAREDE | PUNTOS DE:

- F – FORÇA
- T – TELEFONE
- M – MICRO
- A – ANTENA

NOTAS:

– CONFERIR MEDIDAS NA OBRA.